


INGRESSO GIARDINI
(solo pedonale) delimitato da dissuasori e
regolato da idonea segnaletica verticale

CORSO COLOMBO

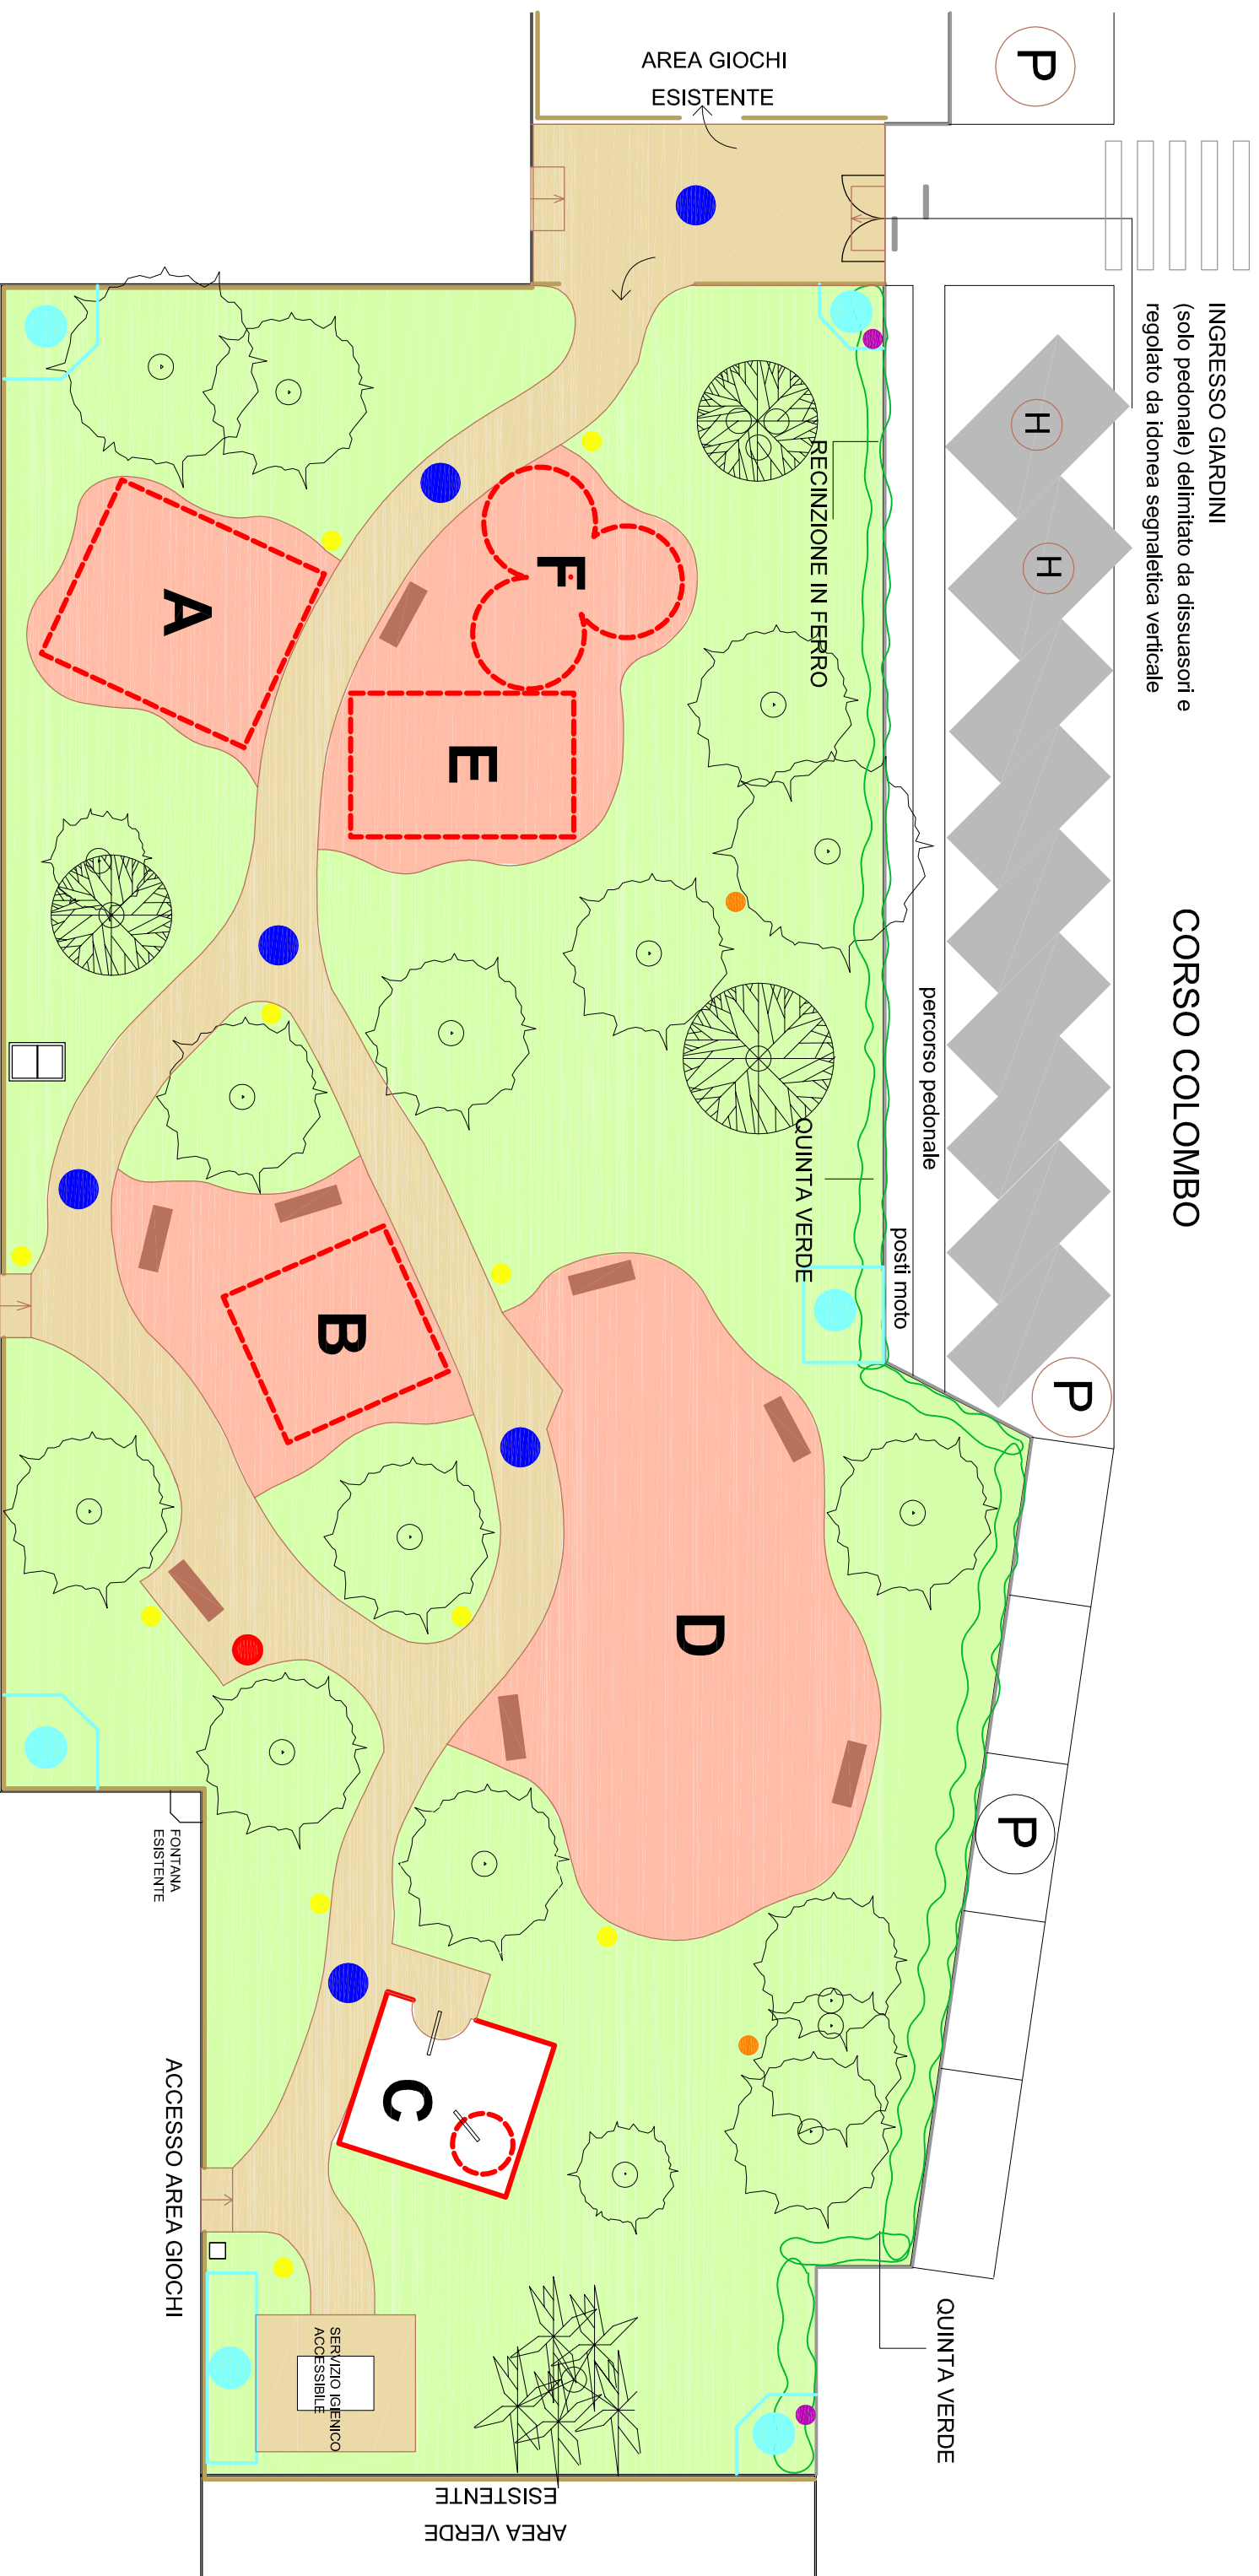

- PERCORSI DI COLLEGAMENTO IN CLS LAVATO
- FONTANELLA ACCESSIBILE
- PANCHINE
- QUINTA VERDE REALIZZATA CON SIEPE DI FALSO GELSOMINO

- AREE IN PAVIMENTAZIONE ANTITRAUMA
- AREA DESTINATA A VERDE

- PUNTI LUCE ESISTENTI
- PUNTI LUCE SU PALO (progetto)
- PUNTI LUCE A INCASSO (progetto)

GIUCHI PER BAMBINI

- AREE DESTINATE A ESSENZE AROMATICHE (frosmarino, lavanda, mirto etc)

- A - GIOCO INDIPENDENTE - SALOTTO A DONDOLO ACCESSIBILE
- B - GIOCO INDIPENDENTE - STRUTTURA CON BASI D'APPOGGIO E VOLANTI ROTANTI
- C - SABBIERA CON SCAVATORE E SCAVATORE ACCESSIBILE
- D - STRUTTURA COMBINATA ACCESSIBILE CON PANNELLI GIOCO, RAMPE, SCIVOLI, SCALE E PONTI
- E - GIOCO INDIPENDENTE - DONDOLO A BILICO CON SCHIENALE E CINTURE DI SICUREZZA
- F - GIOCO INDIPENDENTE - SEGGIOLINI ROTANTI